


# EcoTouch 5029 Ai

## Wandaufbau A

## Wandaufbau B

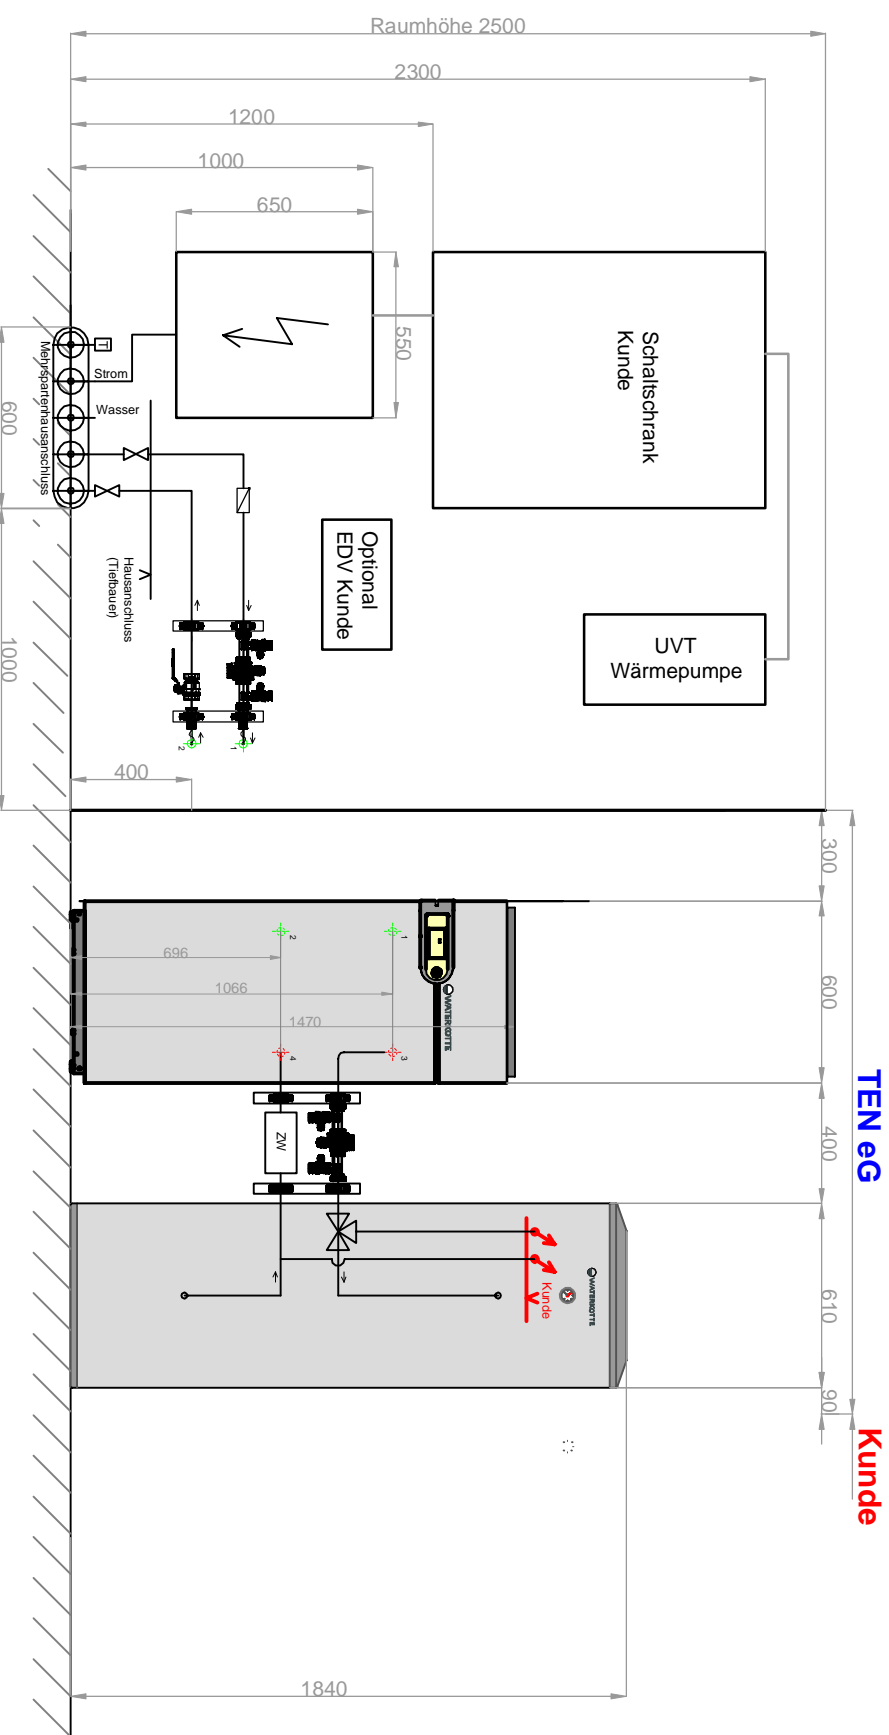


TEN eg

Kunde

- 1 - Wärmquelle (Wärmepumpe Eintritt)
- 2 - Wärmquelle (Wärmepumpe Austritt)
- 3 - Heizung VL
- 4 - Heizung RL

- EcoTouch 5007.5 Ai
- EcoTouch 5008.5 Ai
- EcoTouch 5010.5 Ai
- EcoTouch 5014.5 Ai
- EcoTouch 5018.5 Ai
- EcoTouch 5023.5 Ai
- EcoTouch 5029.5 Ai
- EcoTouch 5029.5 Ai

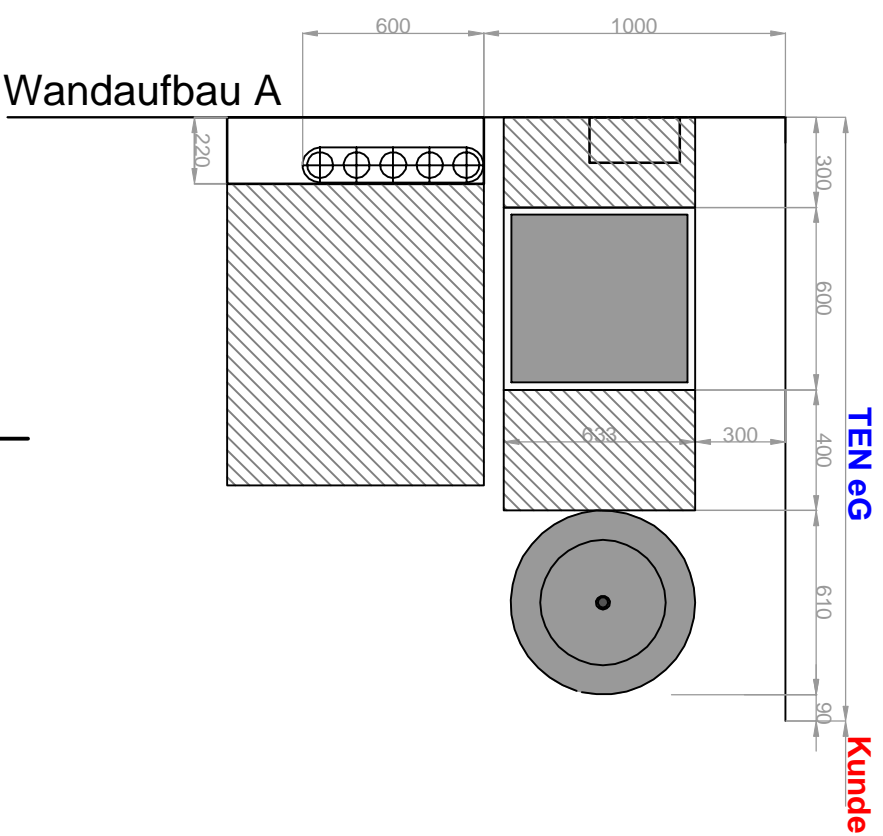

TEN eg

Kunde

**Hinweise:**  
Das Schema dient lediglich als Hilfestellung für eine noch durchzuführen Planung. Kein Gewähr für Irrtum, technische Änderung oder Schreib- und Beschreibungsfehler.

Die Wärmequellenleitungen sind innerhalb der Technikzentrale diffusionssichtig gegen Schwitzwasserbildung zu isolieren!

Bauseits sind durch das installierende Handwerk Ausdehnungsgefäße für die Heizungswasser- und die Trinkwasseranlage vorzusehen. Hierbei sind die Volumina der Wärmepumpe und der Speicher zu berücksichtigen. Diese müssen individuell beim Netzbetreiber angefragt werden.