


Aufbauskizze für Einfamilienhaus "Erkings Hof" Hilter, Anschluss Wärmepumpe

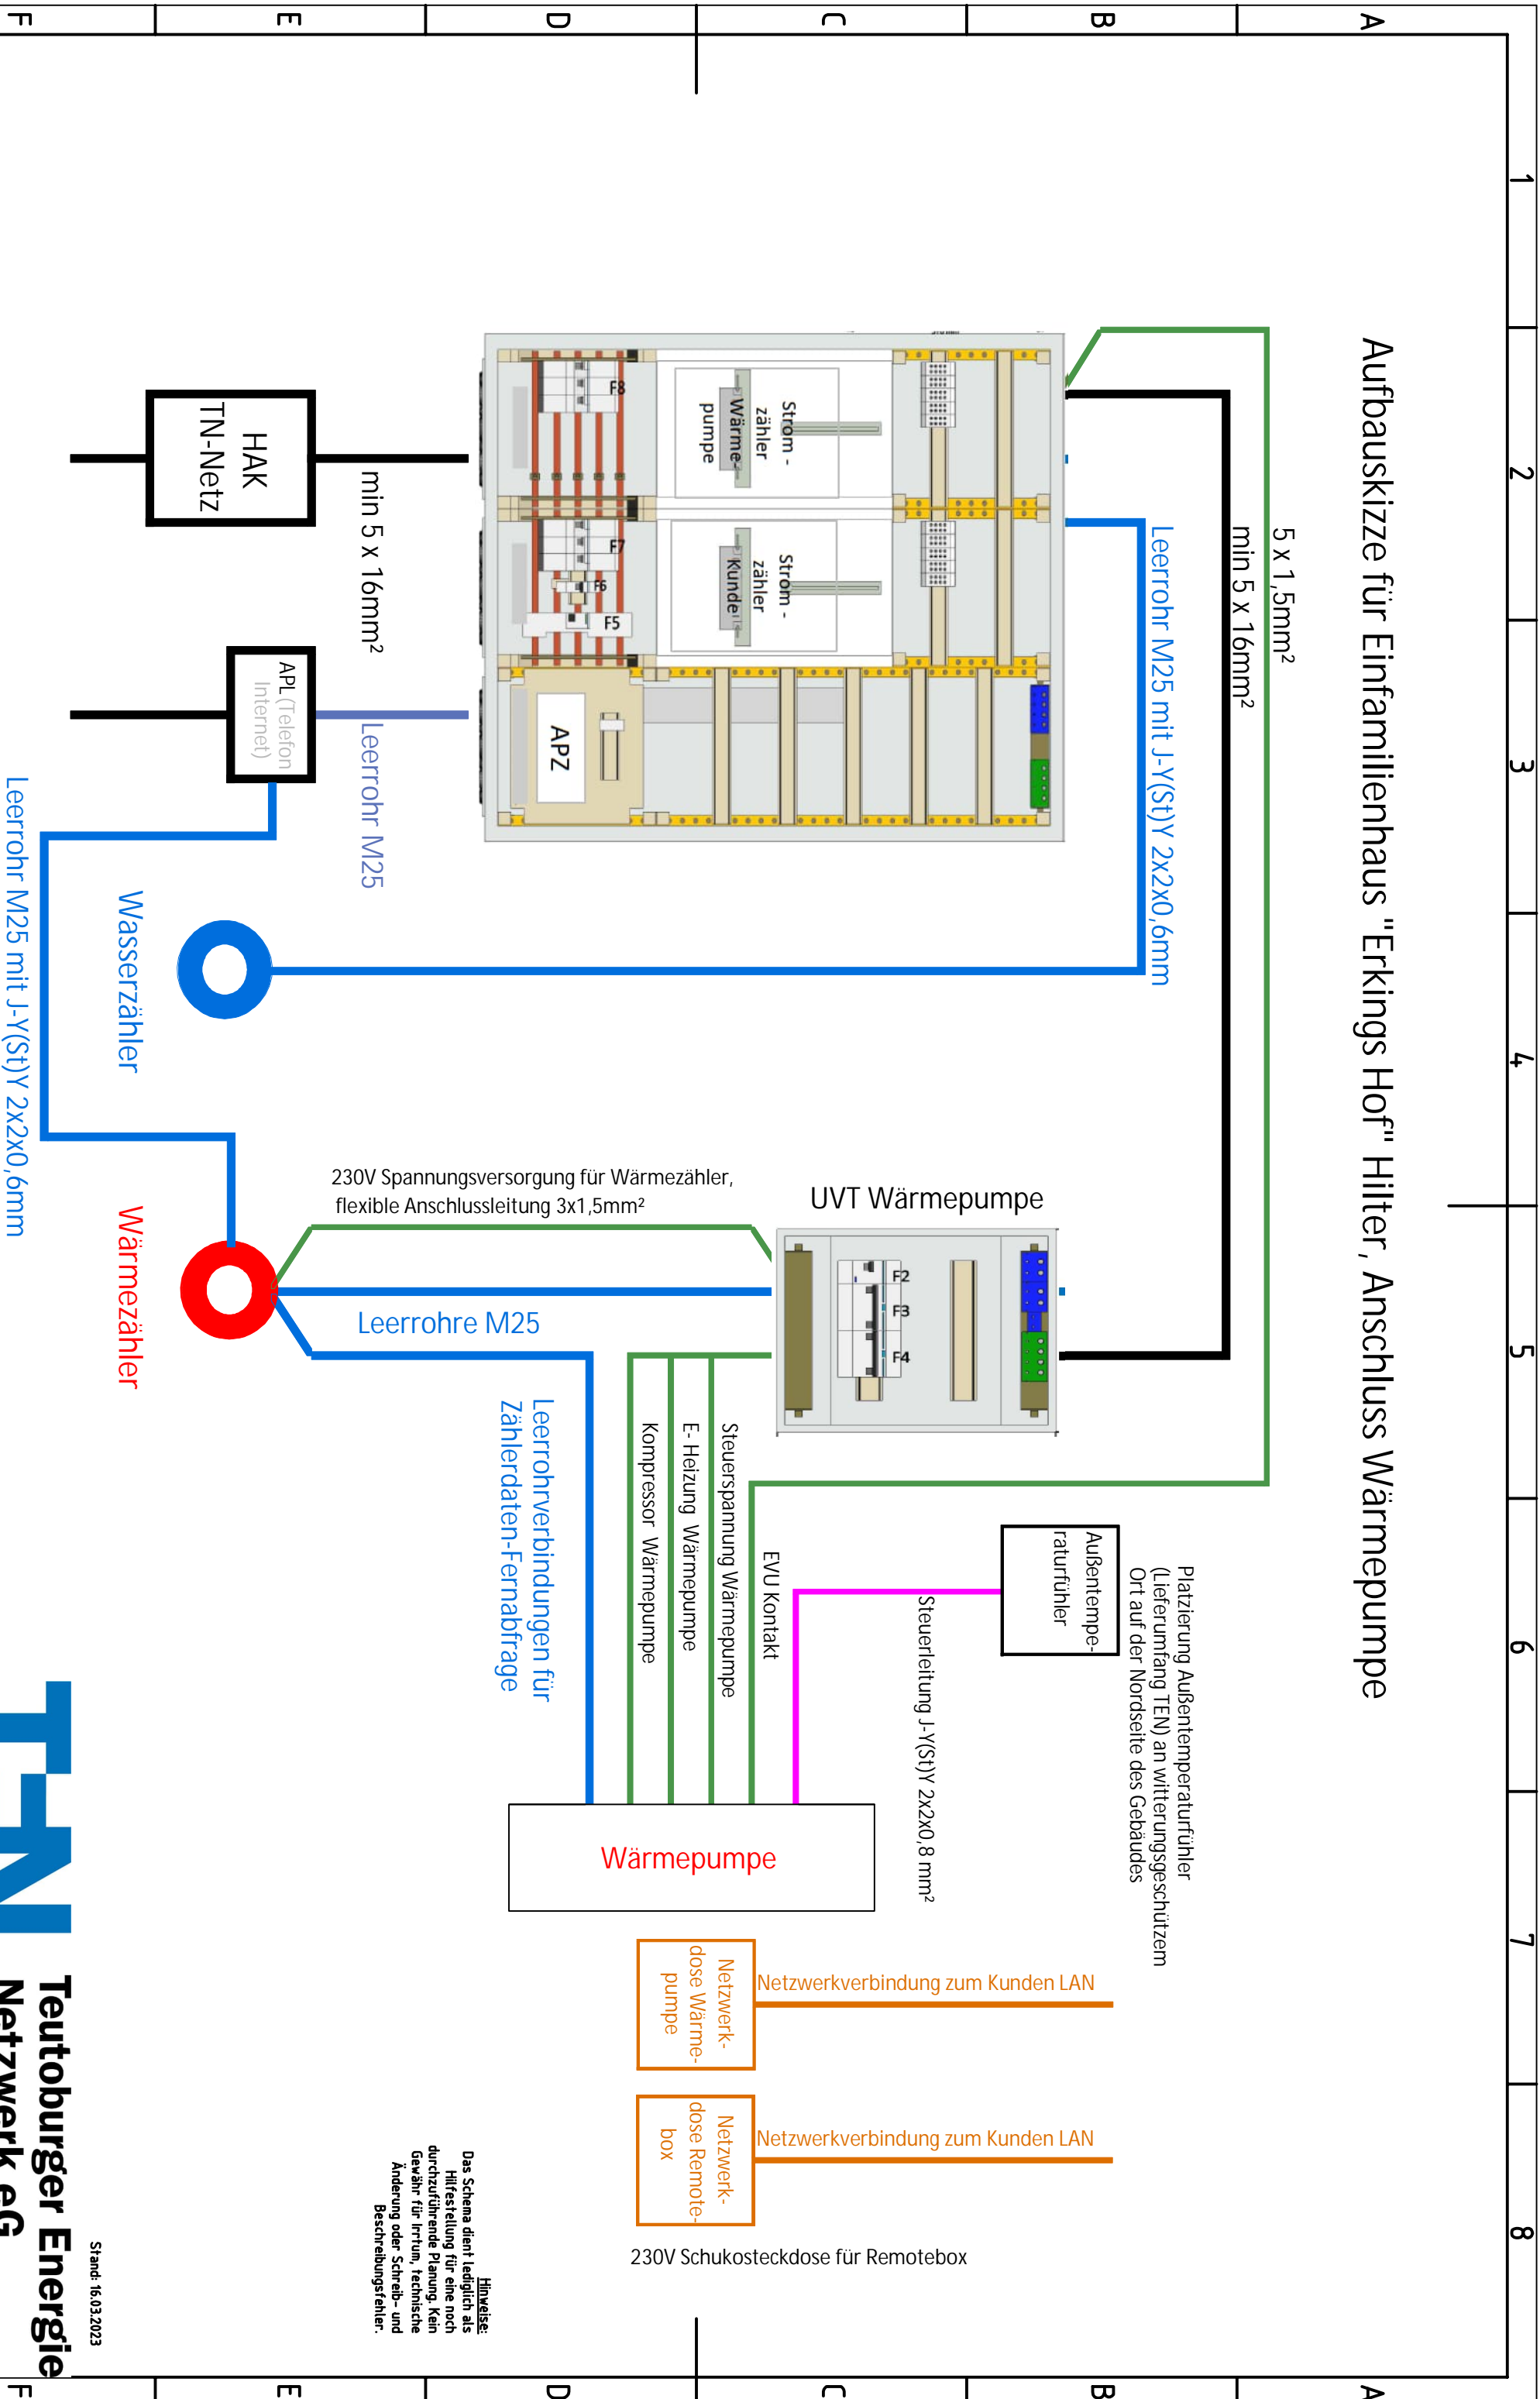

Hinweise:
 Das Schema dient lediglich als
 Hilfestellung für eine noch
 durchzuführende Planung. Kein
 Gewähr für Irrtum, technische
 Änderung oder Schreib- und
 Beschreibungsfehler.

Stand: 16.03.2023



**Teutoburger Energie
 Netzwerk eG**

Von hier. Seit 1921.